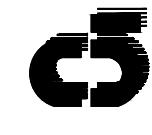


PROVINCIA AUTONOMA  
DI TRENTO

# PRG

Piano Regolatore Generale  
Insiemi Storici  
DEL COMUNE DI  
**TERLAGO**


COMPRESORIO  
VALLE DELL'ADIGE

TAV. 3

SCALA 1:1000

## TAVOLA DELLE DESTINAZIONI PUBBLICHE

ADEGUAMENTO AL PUP E AGLI INDIRIZZI E CRITERI PER LA PIANIFICAZIONE DEGLI INSIEMI STORICI  
DEGLI INSIEMI STORICI STABILITI DALLA GIUNTA PROVINCIALE  
CON D.G.P. N. 20156 DD. 30.12.92, AI SENSI DELL'ART. 24 E 139 DELLA L.P. 22/91

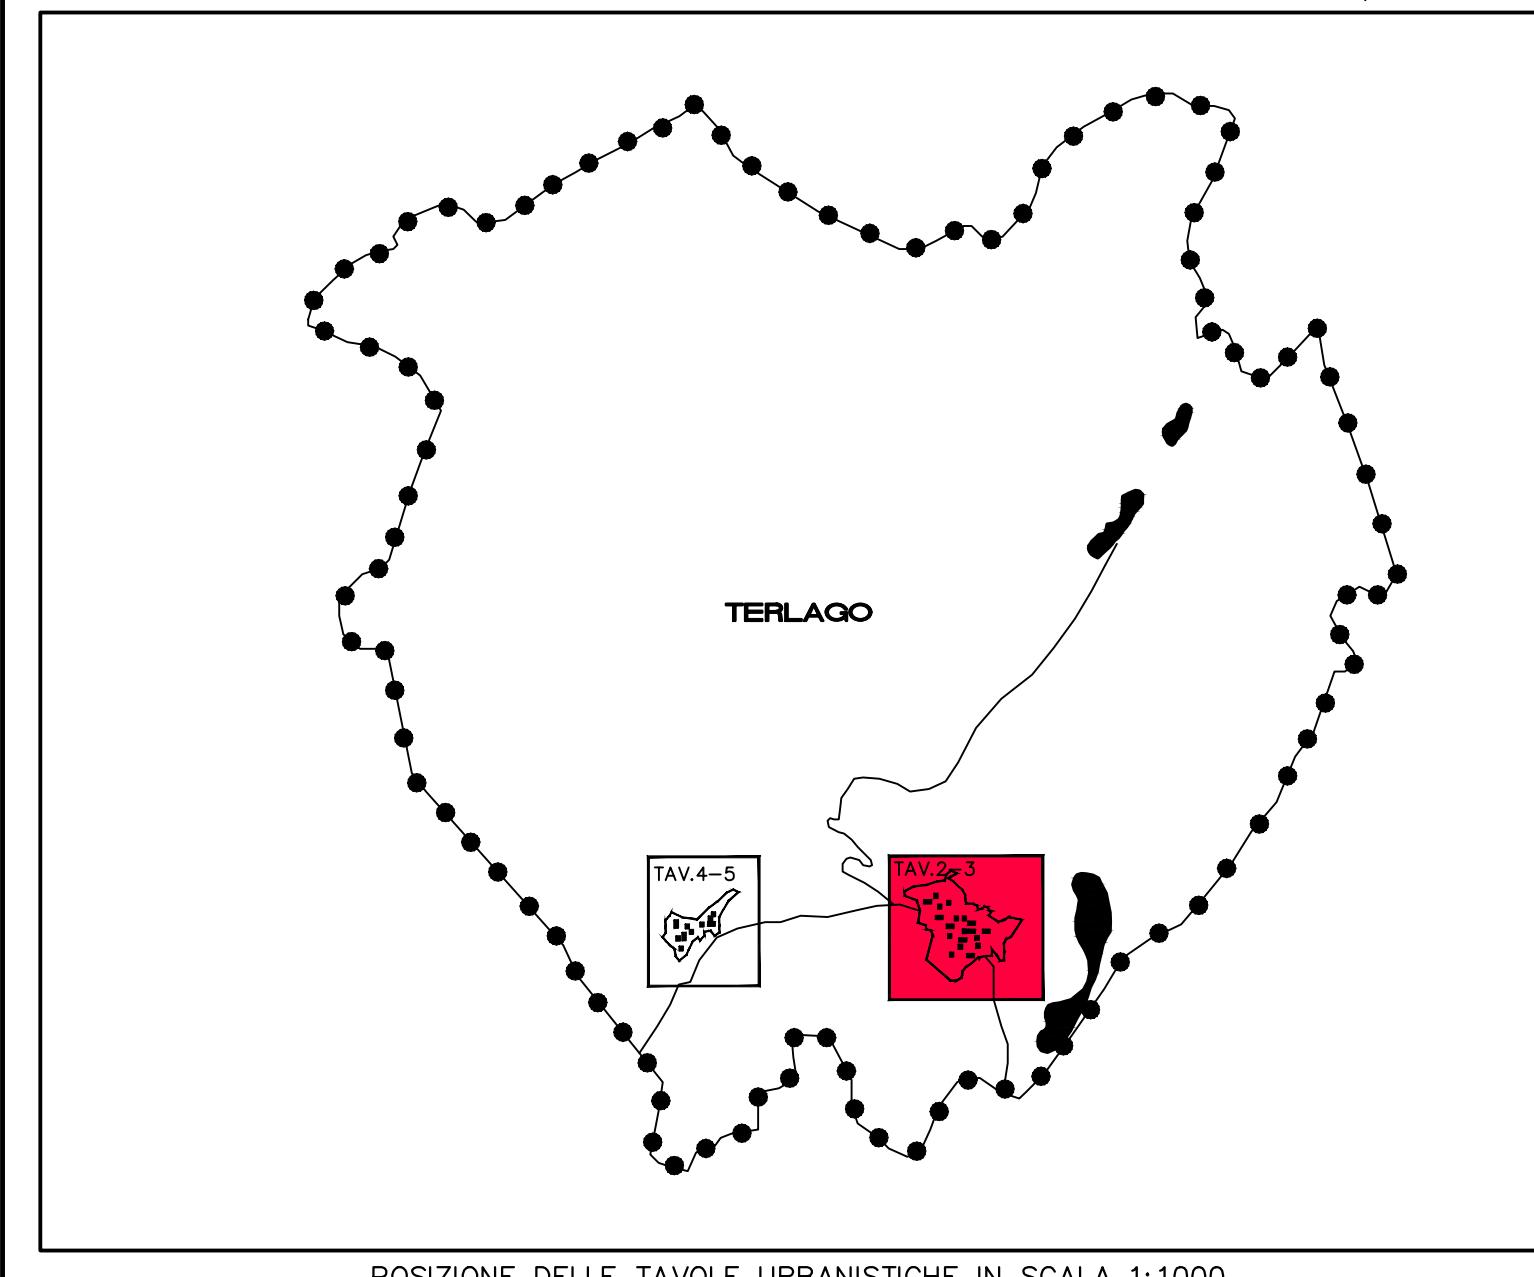


**P.R.G. approvato con delibera della  
Giunta provinciale n. 748 del 02/04/2004**

la presente tavola (predisposta dal Servizio  
Tecnico Comunale) contiene le modifiche  
introdotte con le varianti al P.R.G. 3, 5 e 6,  
approvate rispettivamente con le delibere della  
Giunta provinciale n. 2295 del 11/09/2008, n.  
749 del 19/05/2014 e 968 del 08/06/2015.

Terlago, il 01/07/2015

Il responsabile  
della funzione urbanistica  
Gober geom. Cristian  
*Gebauer*

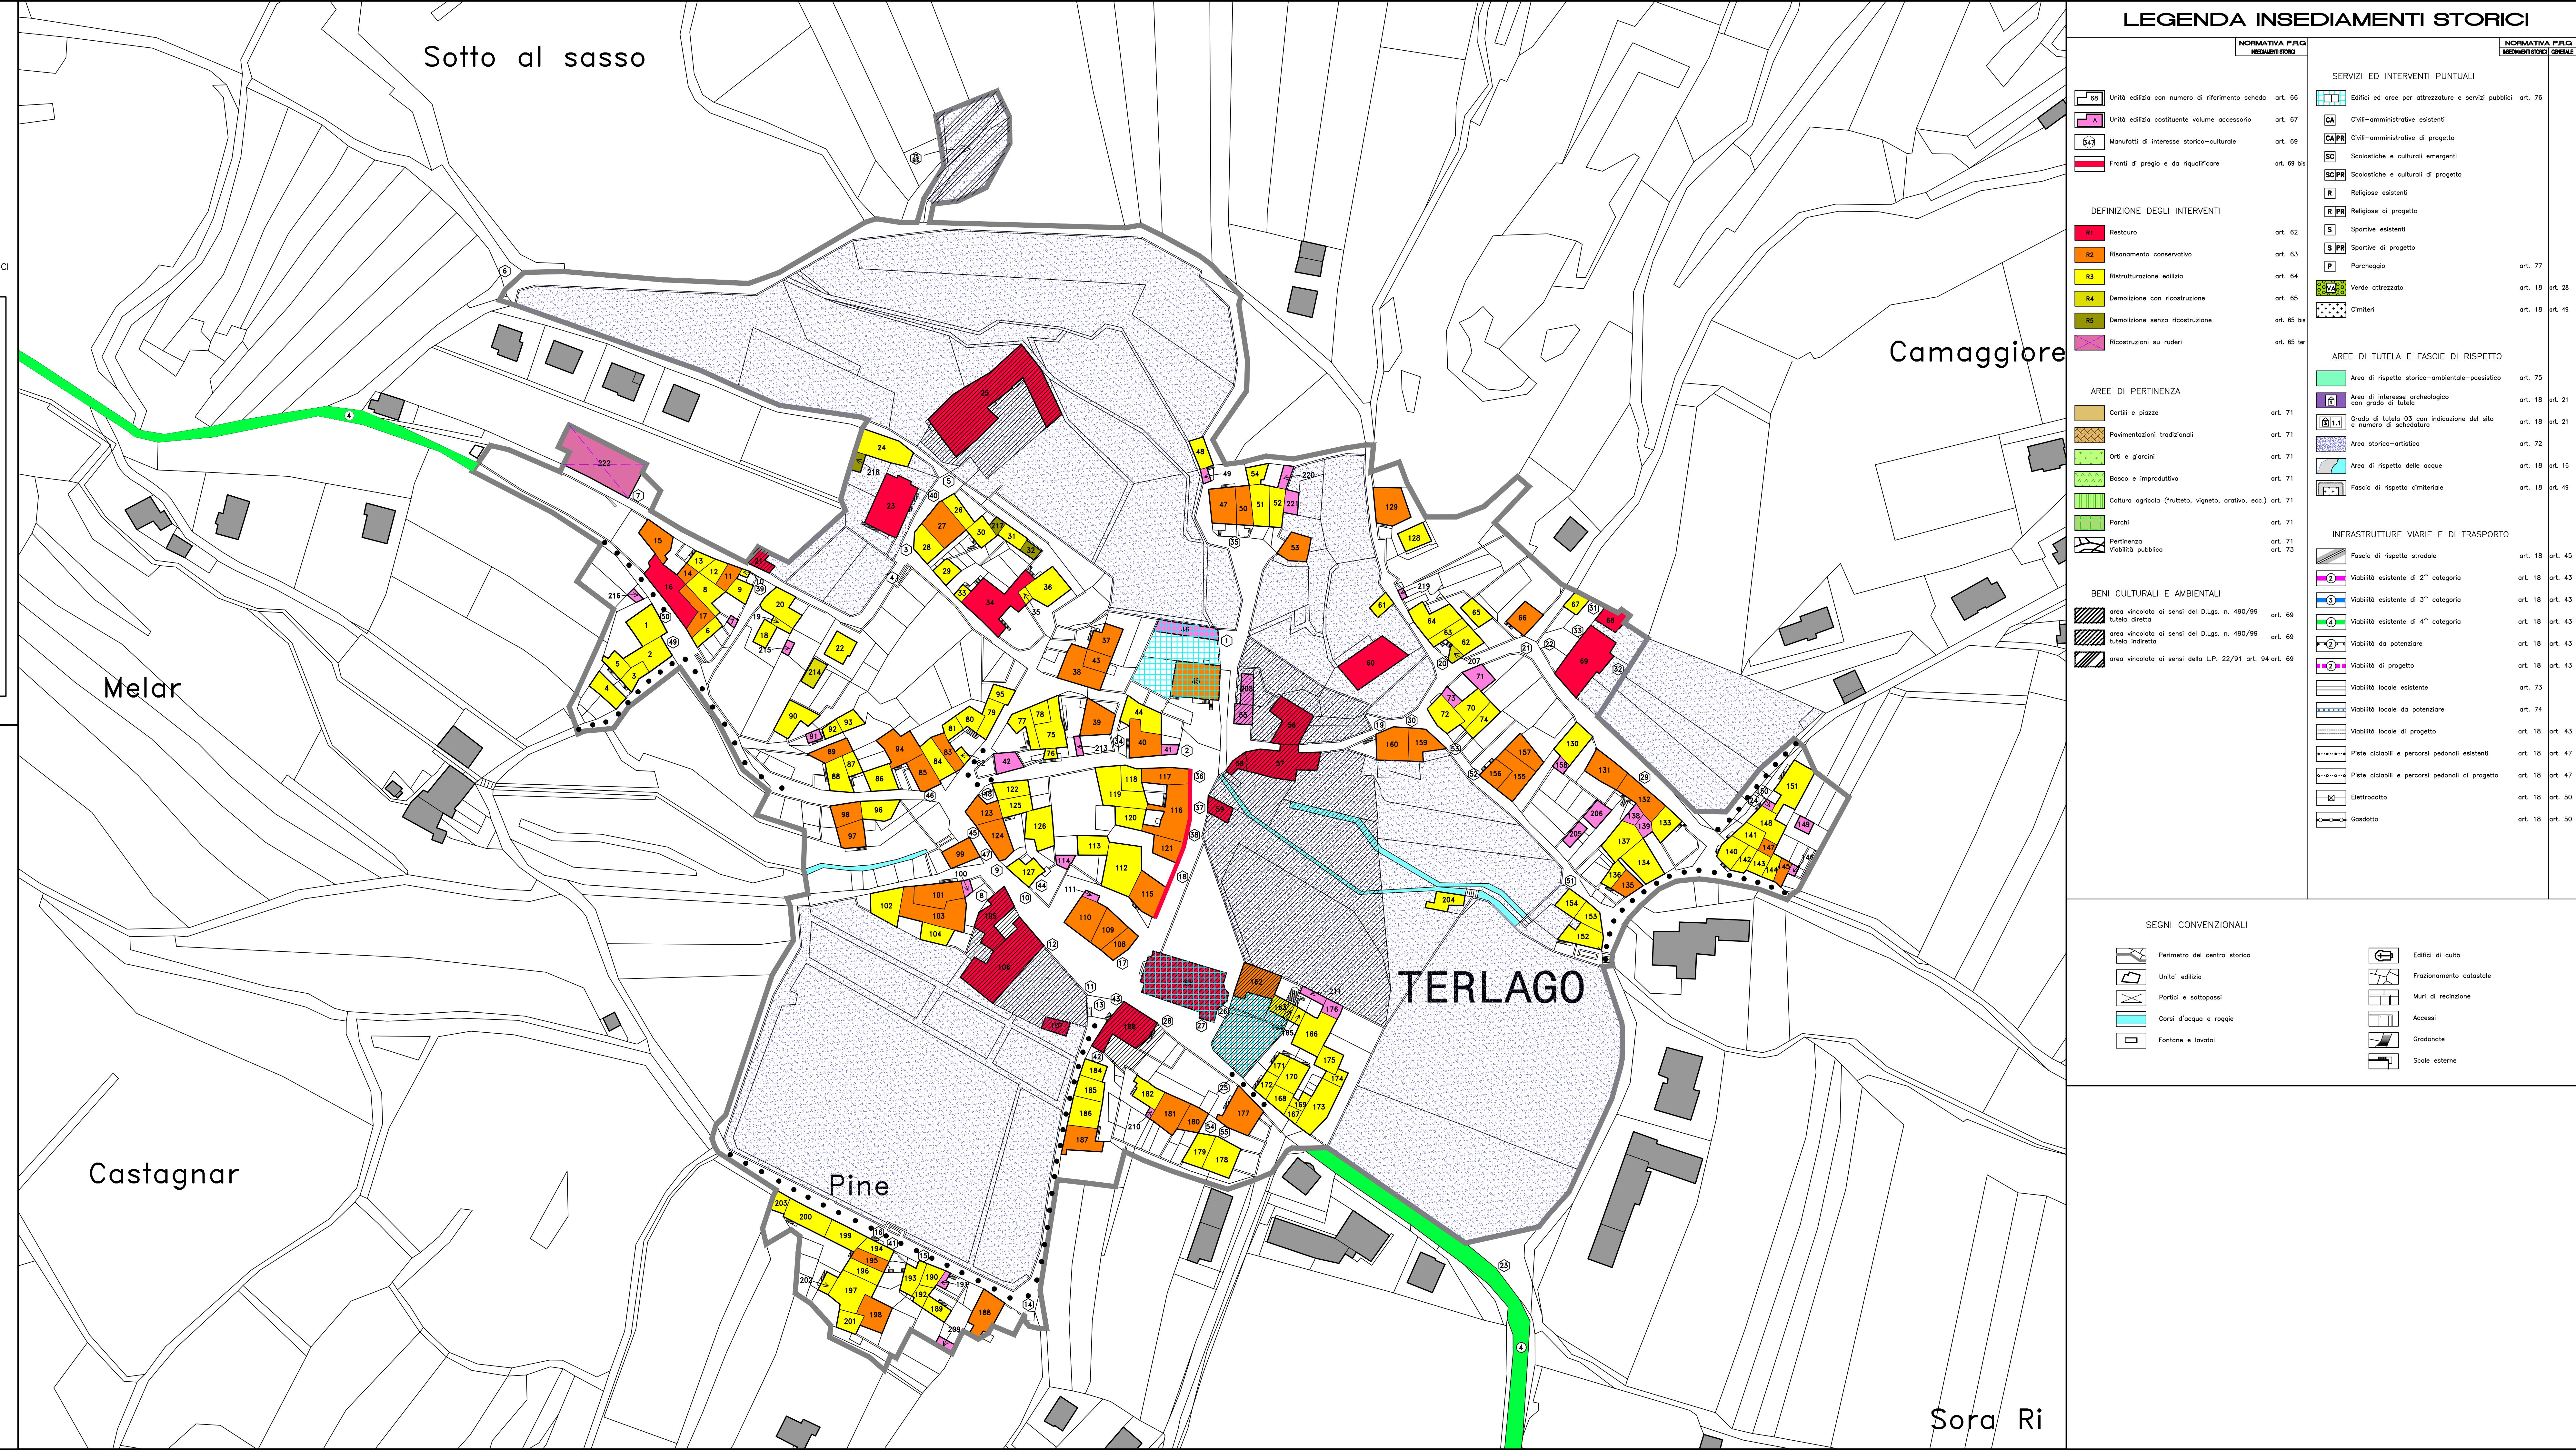

LEGENDA INSEDIAMENTI STORICI

NORMATIVA PRG  
INSEDIAMENTI STORICINORMATIVA PRG  
INSEDIAMENTI STORICI GENERALE

SERVIZI ED INTERVENTI PUNTUALI

- Edifici ed aree per attrezzature e servizi pubblici art. 76
- Civili-amministrative esistenti art. 67
- Civili-amministrative di progetto art. 69
- Scolastiche e culturali emergenti art. 69 bis
- Scolastiche e culturali di progetto art. 69 ter
- Religiose esistenti art. 62
- Religiose di progetto art. 63
- Sportive esistenti art. 64
- Sportive di progetto art. 65
- Parcheggio art. 65 bis
- Verde attrezzato art. 65 ter
- Cimiteri art. 40

DEFINIZIONE DEGLI INTERVENTI

- Restauro art. 62
- Risanamento conservativo art. 63
- Ristrutturazione edilizia art. 64
- Demolizione con ricostruzione art. 65
- Demolizione senza ricostruzione art. 65 bis
- Ricostruzioni su ruaderi art. 65 ter

AREE DI TUTELA E FASCE DI RISPECTO

- Area di rispetto storico-ambientale-paesistico art. 75
- Area di interesse archeologico art. 18
- Grado di tutela 03 con indicazione del sito art. 21
- Area storico-artistica art. 18
- Area di rispetto delle acque art. 18
- Fascio di rispetto cimiteriale art. 18

INFRASTRUTTURE VIARIE E DI TRASPORTO

- Fascio di rispetto stradale art. 45
- Viabilità esistente di 2<sup>a</sup> categoria art. 43
- Viabilità esistente di 3<sup>a</sup> categoria art. 43
- Viabilità esistente di 4<sup>a</sup> categoria art. 43
- Viabilità da potenziare art. 43
- Viabilità di progetto art. 43
- Viabilità locale esistente art. 43
- Viabilità locale da potenziare art. 43
- Viabilità locale di progetto art. 43
- Piste ciclabili e percorsi pedonali esistenti art. 47
- Piste ciclabili e percorsi pedonali di progetto art. 47
- Elettrodotto art. 50
- Gasdotto art. 50

SEGNI CONVENZIONALI

- Perimetro del centro storico
- Edifici di culto
- Unità edilizia
- Frazionamento catastale
- Portici e sottopassi
- Muri di recinzione
- Corsi d'acqua e rogge
- Accessi
- Fontane e lavatoi
- Grotte
- Scaloni esterne