

LEGENDA

SEGNI CONVENZIONALI

- Perimetro del centro storico
- Unità edilizia
- Portici e sottopassi
- Viabilità principale esterna al perimetro del C.S.
- Viabilità locale
- Corsi d'acqua
- Edifici di culto
- Cimiteri
- Frazionamento catastale
- Muri di recinzione
- Accessi
- Gradonate
- Scale esterne
- Fontane e lavatoi

INTERVENTI PREVISTI

- RESTAURO (Art. 15)
- RISANAMENTO CONSERVATIVO (Art. 16)
- RISTUTTURAZIONE EDILIZIA (Art. 17)
- DEMOLIZIONE CON RICOSTRUZIONE (Art. 18)
- DEMOLIZIONE SENZA RICOSTRUZIONE (Art. 19)
- UNITÀ EDILIZIE COSTITUENTI VOLUME ACCESSORIO
- RUDERI DI INTERESSE STORICO-CULTURALE (Art. 29)
- RICOSTRUZIONE SU RUDERI DI PREESISTENZE EDILIZIE (Artt. 20 e 30)
- MANUFATTI DI INTERESSE STORICO-CULTURALE (Art. 32)
- FRONTI DI PREGIO (Art. 32)

INTERVENTI UNITARI

- AREA SOGGETTA APIANO ATTUATIVO A FINI SPECIALI (Art. 36)
- AREA SOGGETTA A PIANO DI RECUPERO EDILIZIO (Art. 37)
- COMPARTI EDIFICATORI (Art. 38)


INTERVENTI SU SPAZI LIBERI E DESTINAZIONI D'USO

- AREE DI PERTINENZA (Art. 39)
- AREA STORICO ARTISTICA (AREA SIGNIFICATIVA) (Art. 40)
- AREE DI RISPETTO STORICO, AMBIENTALE E PAESISTICO (Art. 42)
- EDIFICI ED AREE PER ATTREZZATURE E SERVIZI PUBBLICI (Art. 43)
- VERDE ATTREZZATO (Art. 51 NORME DI ATTUAZIONE PRG)
- MIGLIORAMENTI VIARI (VIABILITA' LOCALE DA POTENZIARE (Art. 44)
- AREE PER PARCHEGGI (Art. 45)
- PORTICI E SOTTOPASSI PEDONALI DI PROGETTO (Art. 44)
- PERCORSI PEDONALI DI PROGETTO (Art. 41)
- VARIANTE CARTOGRAFICA

QUADRO D'UNIONE



CENTRO STORICO DI VEZZANO

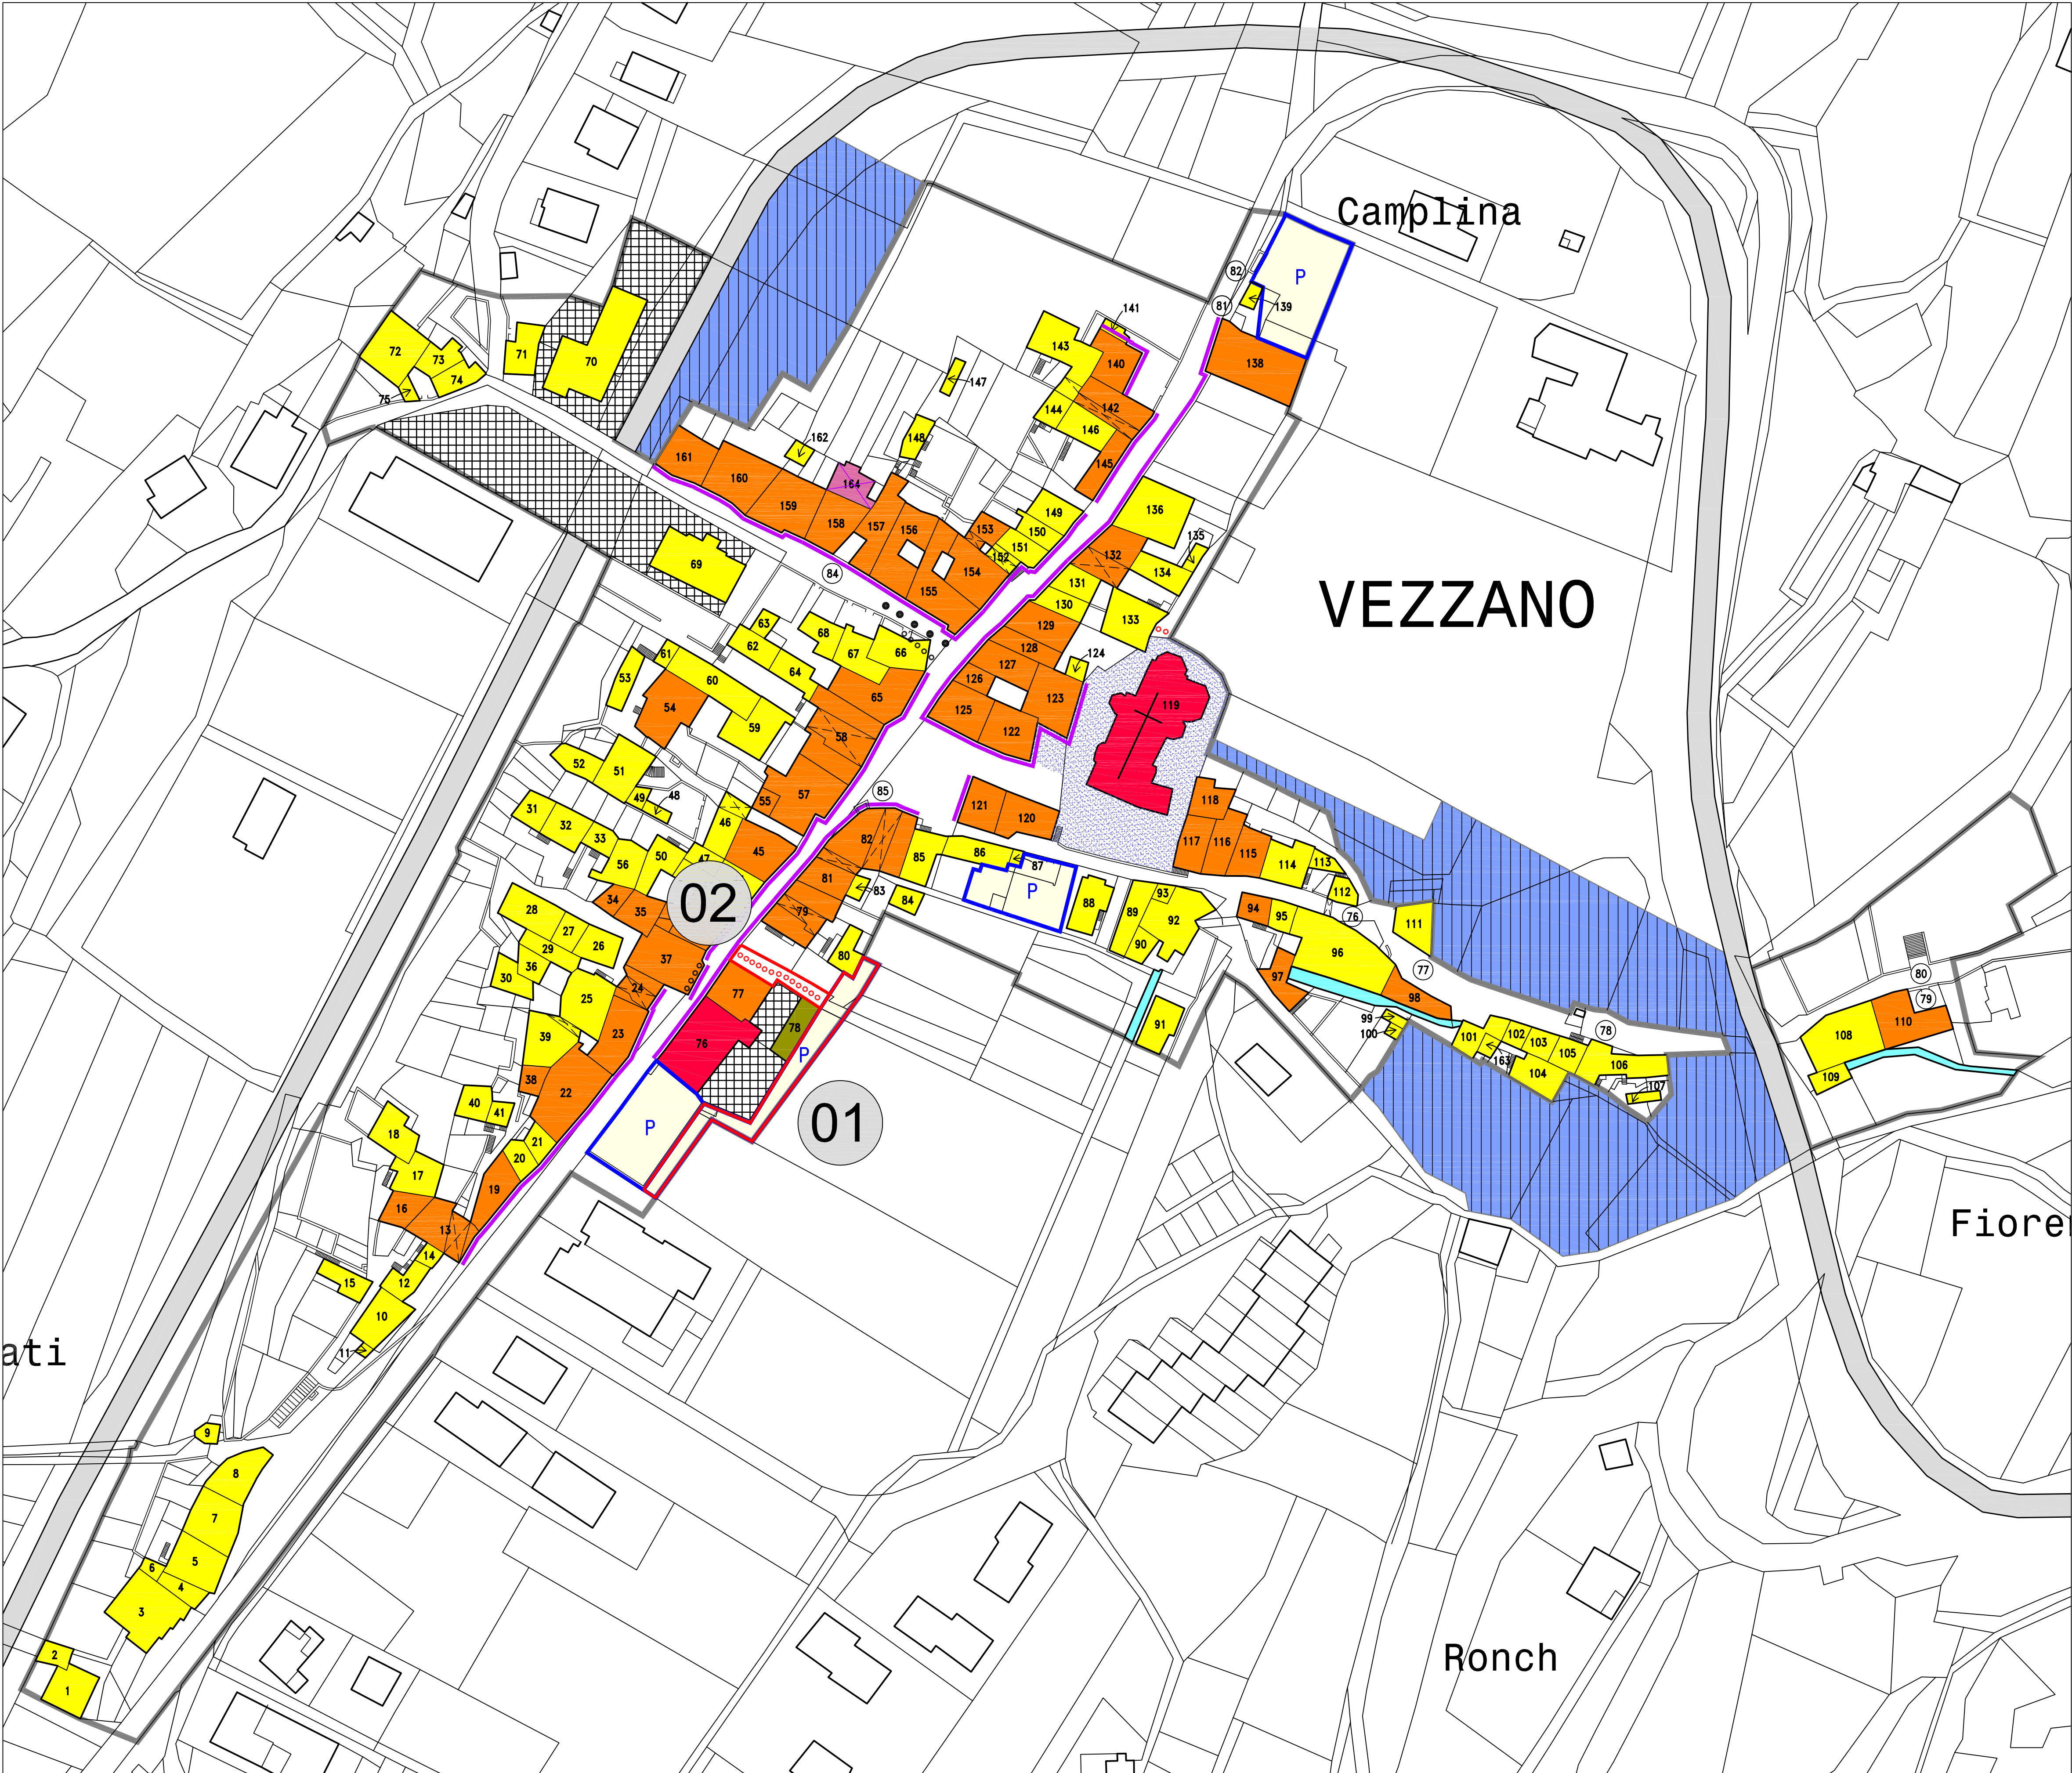

VEZZANO		AMPLIAMENTI VOLUMETRICI IN RISTRUTTURAZIONE (Art. 49 Norme Attuazione Insediamenti Storici)
TIPO DI AMPLIAMENTO AMMESSO	N° UNITA' EDILIZIE	
ampliamento tipo "a"	3 - 5 - 7 - 8 - 12 - 15 - 17 - 18 - 20 - 21 - 25	
	26 - 27 - 28 - 29 - 31 - 32 - 33 - 36 - 39 - 40	
	41 - 43 - 46 - 47 - 50 - 51 - 52 - 53 - 56 - 59	
	67 - 73 - 74 - 80 - 86 - 95 - 101 - 105 - 106	
	108 - 111 - 133 - 143 - 149 - 150 - 152	
ampliamento tipo "b"	4 - 9 - 89 - 90 - 91 - 102 - 103 - 104 - 109 - 148	
ampliamento tipo "c"	1 - 2	
ampliamento tipo "d"	10 - 30 - 60 - 66 - 71 - 72 - 104 - 130 - 131	
ampliamento tipo "e"	9 - 69 - 70	



COMUNE DI VEZZANO
Comunità n. 16 della Valle dei Laghi
PROVINCIA AUTONOMA DI TRENTO

PIANO REGOLATORE GENERALE
INSEDIAMENTI STORICI
(L.P. 04 MARZO 2008 n.1)

GIUGNO 2015

VARIANTE OPERE PUBBLICHE
Tavola PRG Variante
Tavola I.S. 1
Scala 1:1.000

PRIMA ADOZIONE

Il Consiglio Comunale	Servizio Urbanistica e Tutela del Paesaggio
DELIBERA CONS. DI PRIMA ADOZIONE N° ____ DD. ____	VALUTAZIONE TECNICA DEL SERVIZIO _____ dd. ____
DELIBERA CONS. DI SECONDA ADOZIONE N° ____ DD. ____	VALUTAZIONE TECNICA DEL SERVIZIO _____ dd. ____
Il tecnico	La Giunta Provinciale
ORDINE DEGLI ARCHITETTI DELLA PROV. DI TRENTO dott.arch. MANFREDI TALAMO ISCRIZIONE ALBO N° 272	delibera n. 1772 del 19/10/2015 pubblicazione B.U.R. il 27/10/2015